

Cortinas


Cortinas

3

EXPOBODAS

2013 XX EDICIÓN

CAFETERÍA

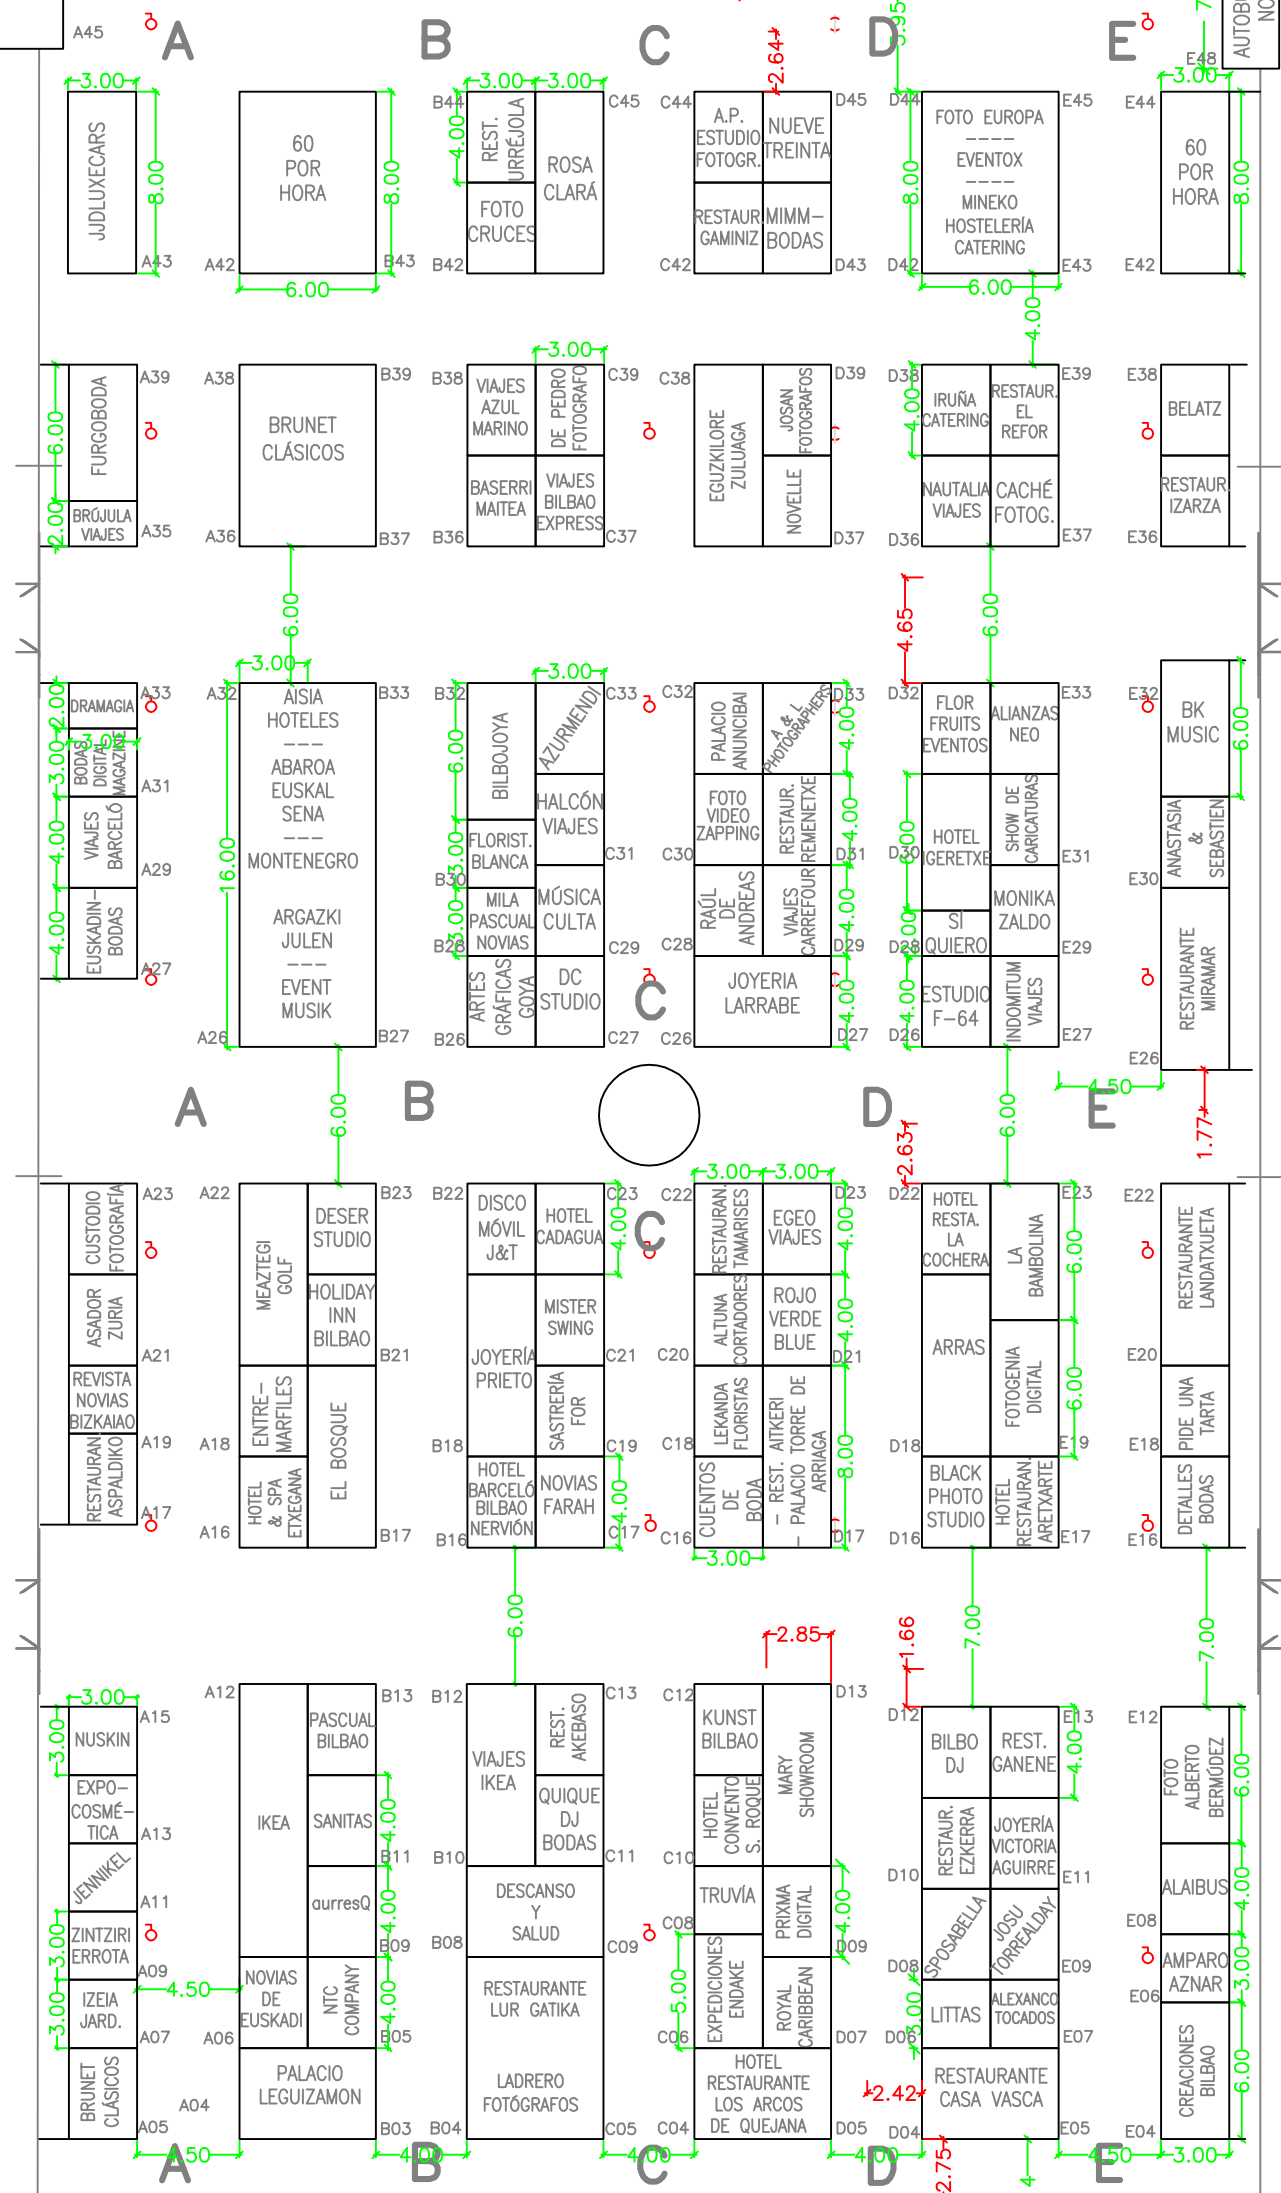

Cortinas

Cortinas

PROHIBIDO ANCLAJES NO ANCHORING

B.I.E. - Fire Hydrants

ESCALA GRÁFICA

A4	1:500	Actualizado	01.10.2013
A3	1:400		25.09.2013
A2	1:250		11.10.2013
A1	1:200		07.10.2013
			05.09.2013
			08.07.2013

EXPOBODAS 2013 Pabellón 3