


Sección A-A

Eaco Nivel "4"  
Auditorio

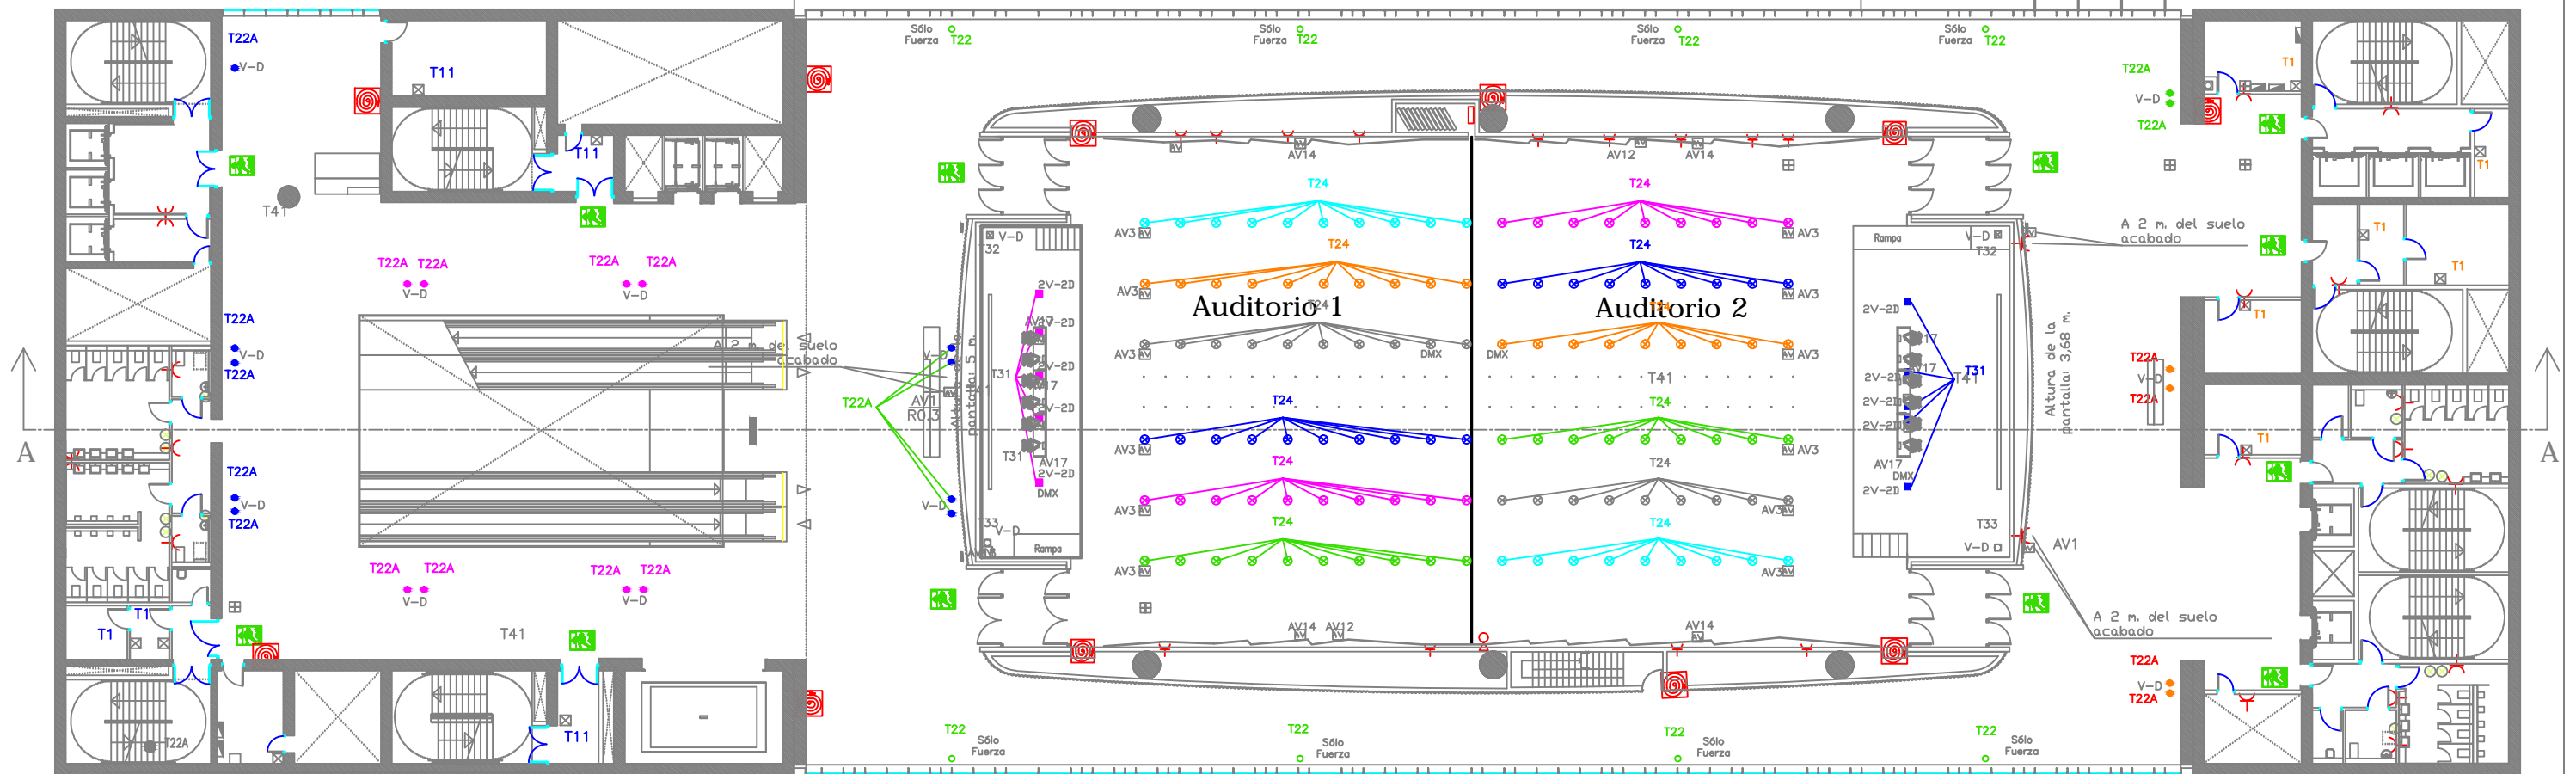

T22	CAJA DE FUERZA EMBEBIDA EN SUELO DE 1 MODULO (SÓLO FUERZA) - 1 UD BASE 16 A, 220 V, 2 P+T SCHUKO
T22A	CAJA DE FUERZA EMBEBIDA EN SUELO DE 1 MODULO - 1 UD BASE 16 A, 220 V, 2 P+T SCHUKO - UD MODULO DATOS POSTERIOR CONECTOR RJ45
T24	CAJA DE FUERZA EMBEBIDA EN SUELO DE 8 MODULOS - 4 TOMAS DE CORRIENTE 220V TIPO SCHUKO HASTA 825W (200w por enchufe) - 2 VOZ - 2 DATOS

T31	CAJA DE FUERZA EMPOTRADA EN SUELO TECNICO DE 8 MODULOS - 2 UD BASE 16 A, 220 V, 2P+T SCHUKO - 2 UD BASE 16 A, 220 V, 2P+T SCHUKO ALIMENTACIÓN S.A.I. - 2 VOZ - 2 DATOS
T32	CAJA DE FUERZA EMPOTRADA EN SUELO TECNICO DE 4 MODULOS - 2 UD BASE 16 A, 220 V, 2P+T SCHUKO, ALIMENTACION S.A.I. - 1 VOZ - 1 DATOS
T33	CAJA DE FUERZA EMPOTRADA EN SUELO TECNICO DE 8 MODULOS - 4 UD BASE 16 A, 220 V, 2P+T SCHUKO ALIMENTACIÓN S.A.I. - 1 VOZ - 1 DATOS

CAJA AUXILIAR (Máximo 125 Amp.)	- 4 Tomas de 32 Amp. 3p.+N+T - 1 Toma de 63 Amp. 3p.+N+T
ARQUETA CON TOMAS DE AUDIO Y VIDEO	
ENCHUFE	
CADA CIRCUITO: 16 Amp.= 3,3 kW.	
Totem	

	Salida de Emergencia
	Boca de Incendio Equipada
	Extintor

**MUY IMPORTANTE**  
Las Salidas de Emergencia, BIE s y Extintores deben estar Siempre accesibles  
Prohibido anclajes  
Cada Circuito 16 Amp.= 3,3 kW.